

**CONSULTARE ASUPRA PROPUNERILOR PRELIMINARE:
PLAN URBANISTIC ZONAL (P.U.Z.)**

INITIATOR; **HOLICOV MIHAI**

P.U.Z. INTRODUCERE IN INTRAVILAN PENTRU CONSTRUIRE TEREN DE TENIS ACOPERIT, CAFENEA CU SALON DE EVENIMENTE, SPALATORIE AUTO, STATIE MOBILA DE ALIMENTARE CARBURANI, CLADIRE ADMINISTRATIVA, AMENAJARE ACCES, AMENAJARE PARCARE, TOTEM, IMPREJMUIRE, RACORD UTILITATI

amplasament:

Comuna Popricani , Sat Vanatori, extravilan, intrare sat pe DN24 dinspre Iasi, C.F. 65369, 65370 , jud. Iasi

ELABORATOR: **S.C. ALIPHERA S.R.L. - Iasi , Arh. Urb. Dragos Barboiu 0740 030609**

PUBLICUL ESTE INVITAT SĂ TRANSMITĂ OBSERVAȚII:

asupra documentelor expuse la sediul Primariei POPRICANI, la serviciul de Urbanism, in perioada 28.02.2021 - 30.03.2021,orele 08:00 – 13:00.

PUBLICUL ESTE INVITAT SĂ STUDIEZE DOCUMENTATIA PUZ SI SA PARTICIPE CU OBSERVATII:


Metoda: expunere plan de reglementare

Scopul: Plan Urbanistic Zonal

Data, ora: 28.02.2021 - 30.03.2021,orele 08:00 – 13:00

Locul: la sediul Primariei POPRICANI, Serviciul de Urbanism,

Durata: pentru 30 de zile calendaristice.

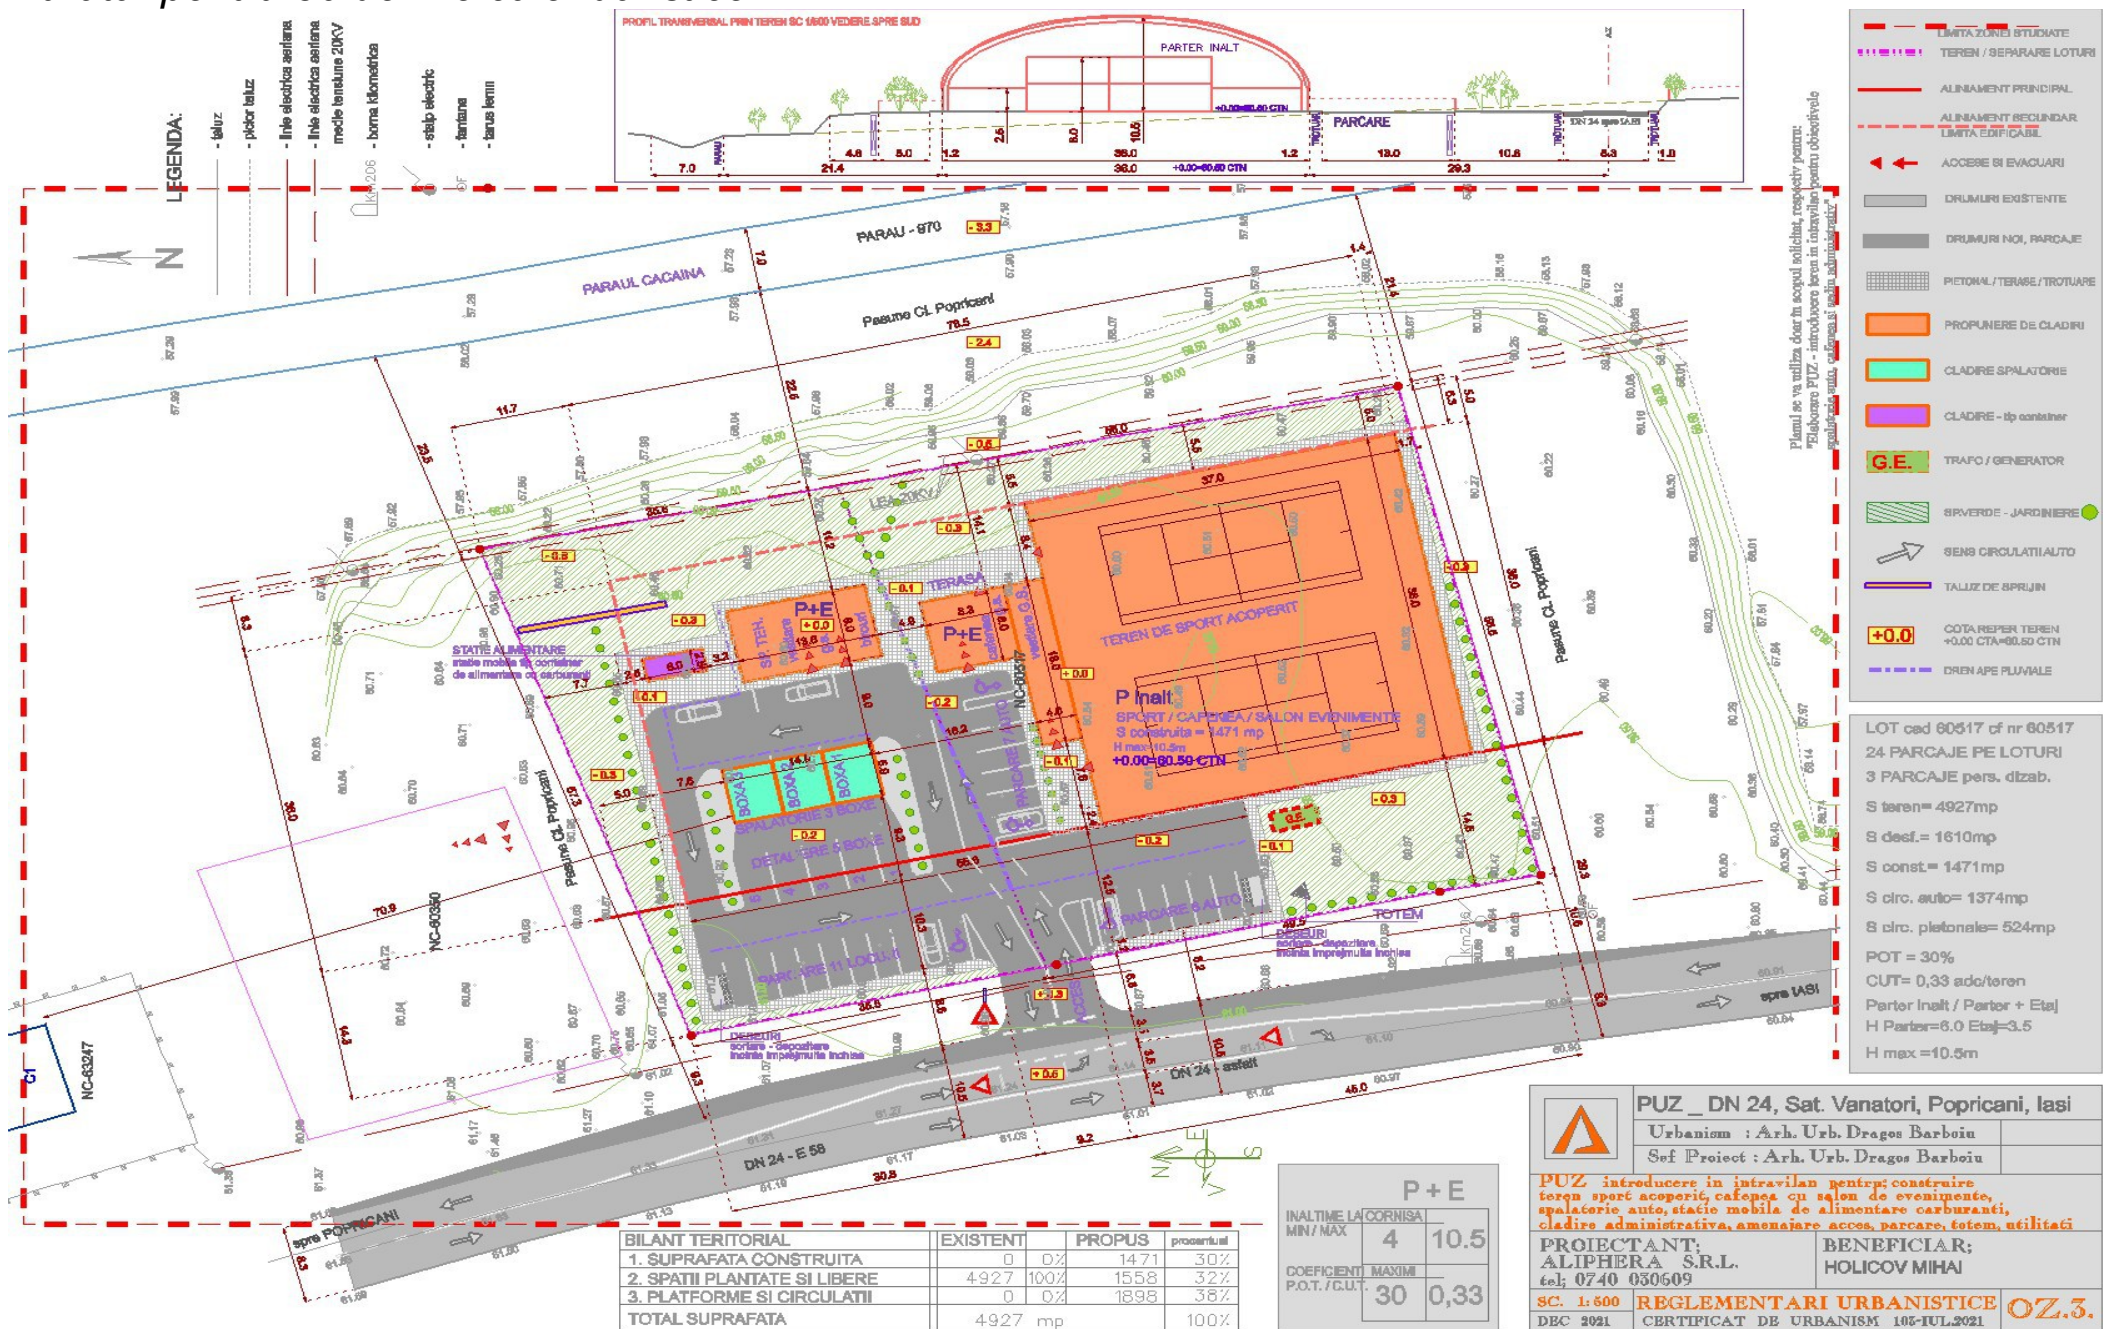

Raspunsul la observatiile transmise se vor afisa la sediul Primariei POPRICANI incepand cu data de 25.03.2022 , dezbaterea publica aferenta va fi anuntata pe net si la sediul Primariei POPRICANI.

Persoana responsabilă cu informarea și consultarea publicului:

inspectorul de zonă din cadrul Biroului Avizare Conformități PUZ-uri din cadrul serviciului de Urbanism al Primariei

e-mail: registratura@primariapopricani.ro

tel : 0232/708104 -interior-117 – serv. urbanism