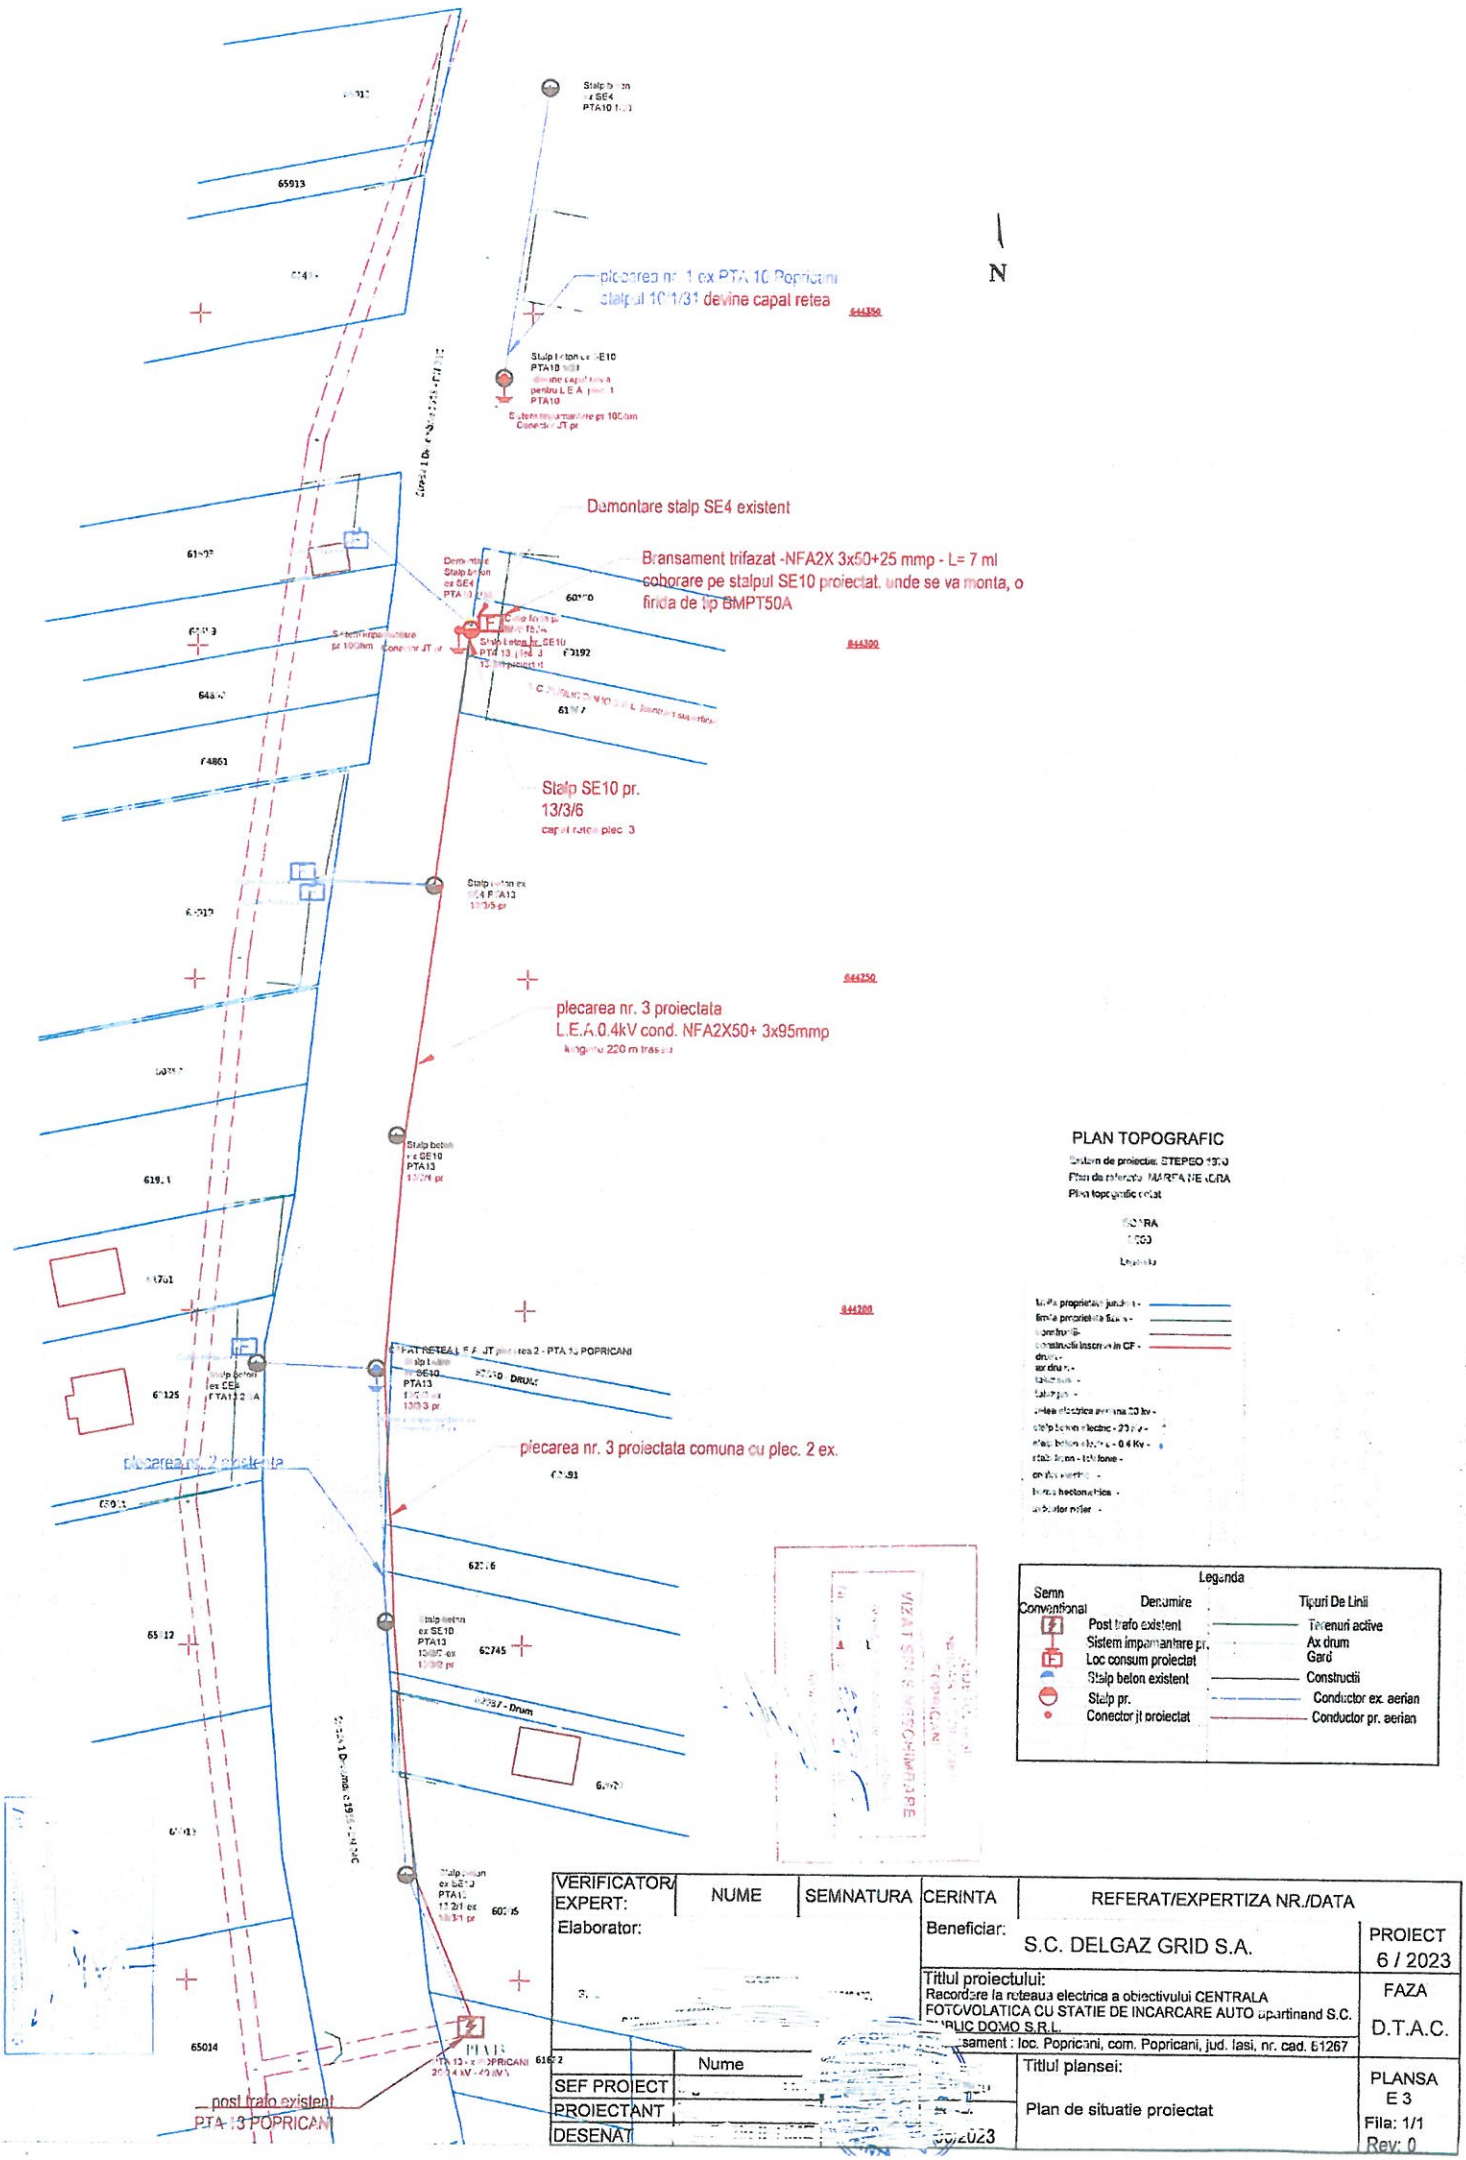

VERIFICATOR/ EXPERT:	NUME	SEMNATURA	CERINTA	REFERAT/EXPERTIZA NR./DATA
Elaborator:			Beneficiar: S.C. DELGAZ GRID S.A.	PROIECT 6 / 2023
			Titlul proiectului: Racordare la reteaua electrica a obiectivului CENTRALA FOTOVOLATICA CU STATIE DE INCARCARE AUTO apartinand S.C. [illegible] PUBLIC DOMO S.R.L. [illegible]samament : loc. Popricani, com. Popricani, jud. Iasi, nr. cad. 61267	FAZA D.T.A.C.
	Nume		Titlul plansei: Plan de situatie proiectat	PLANSA E 3 Fila: 1/1 Rev: 0
SEF PROIECT				
PROIECTANT				
DESENAT				06/2023

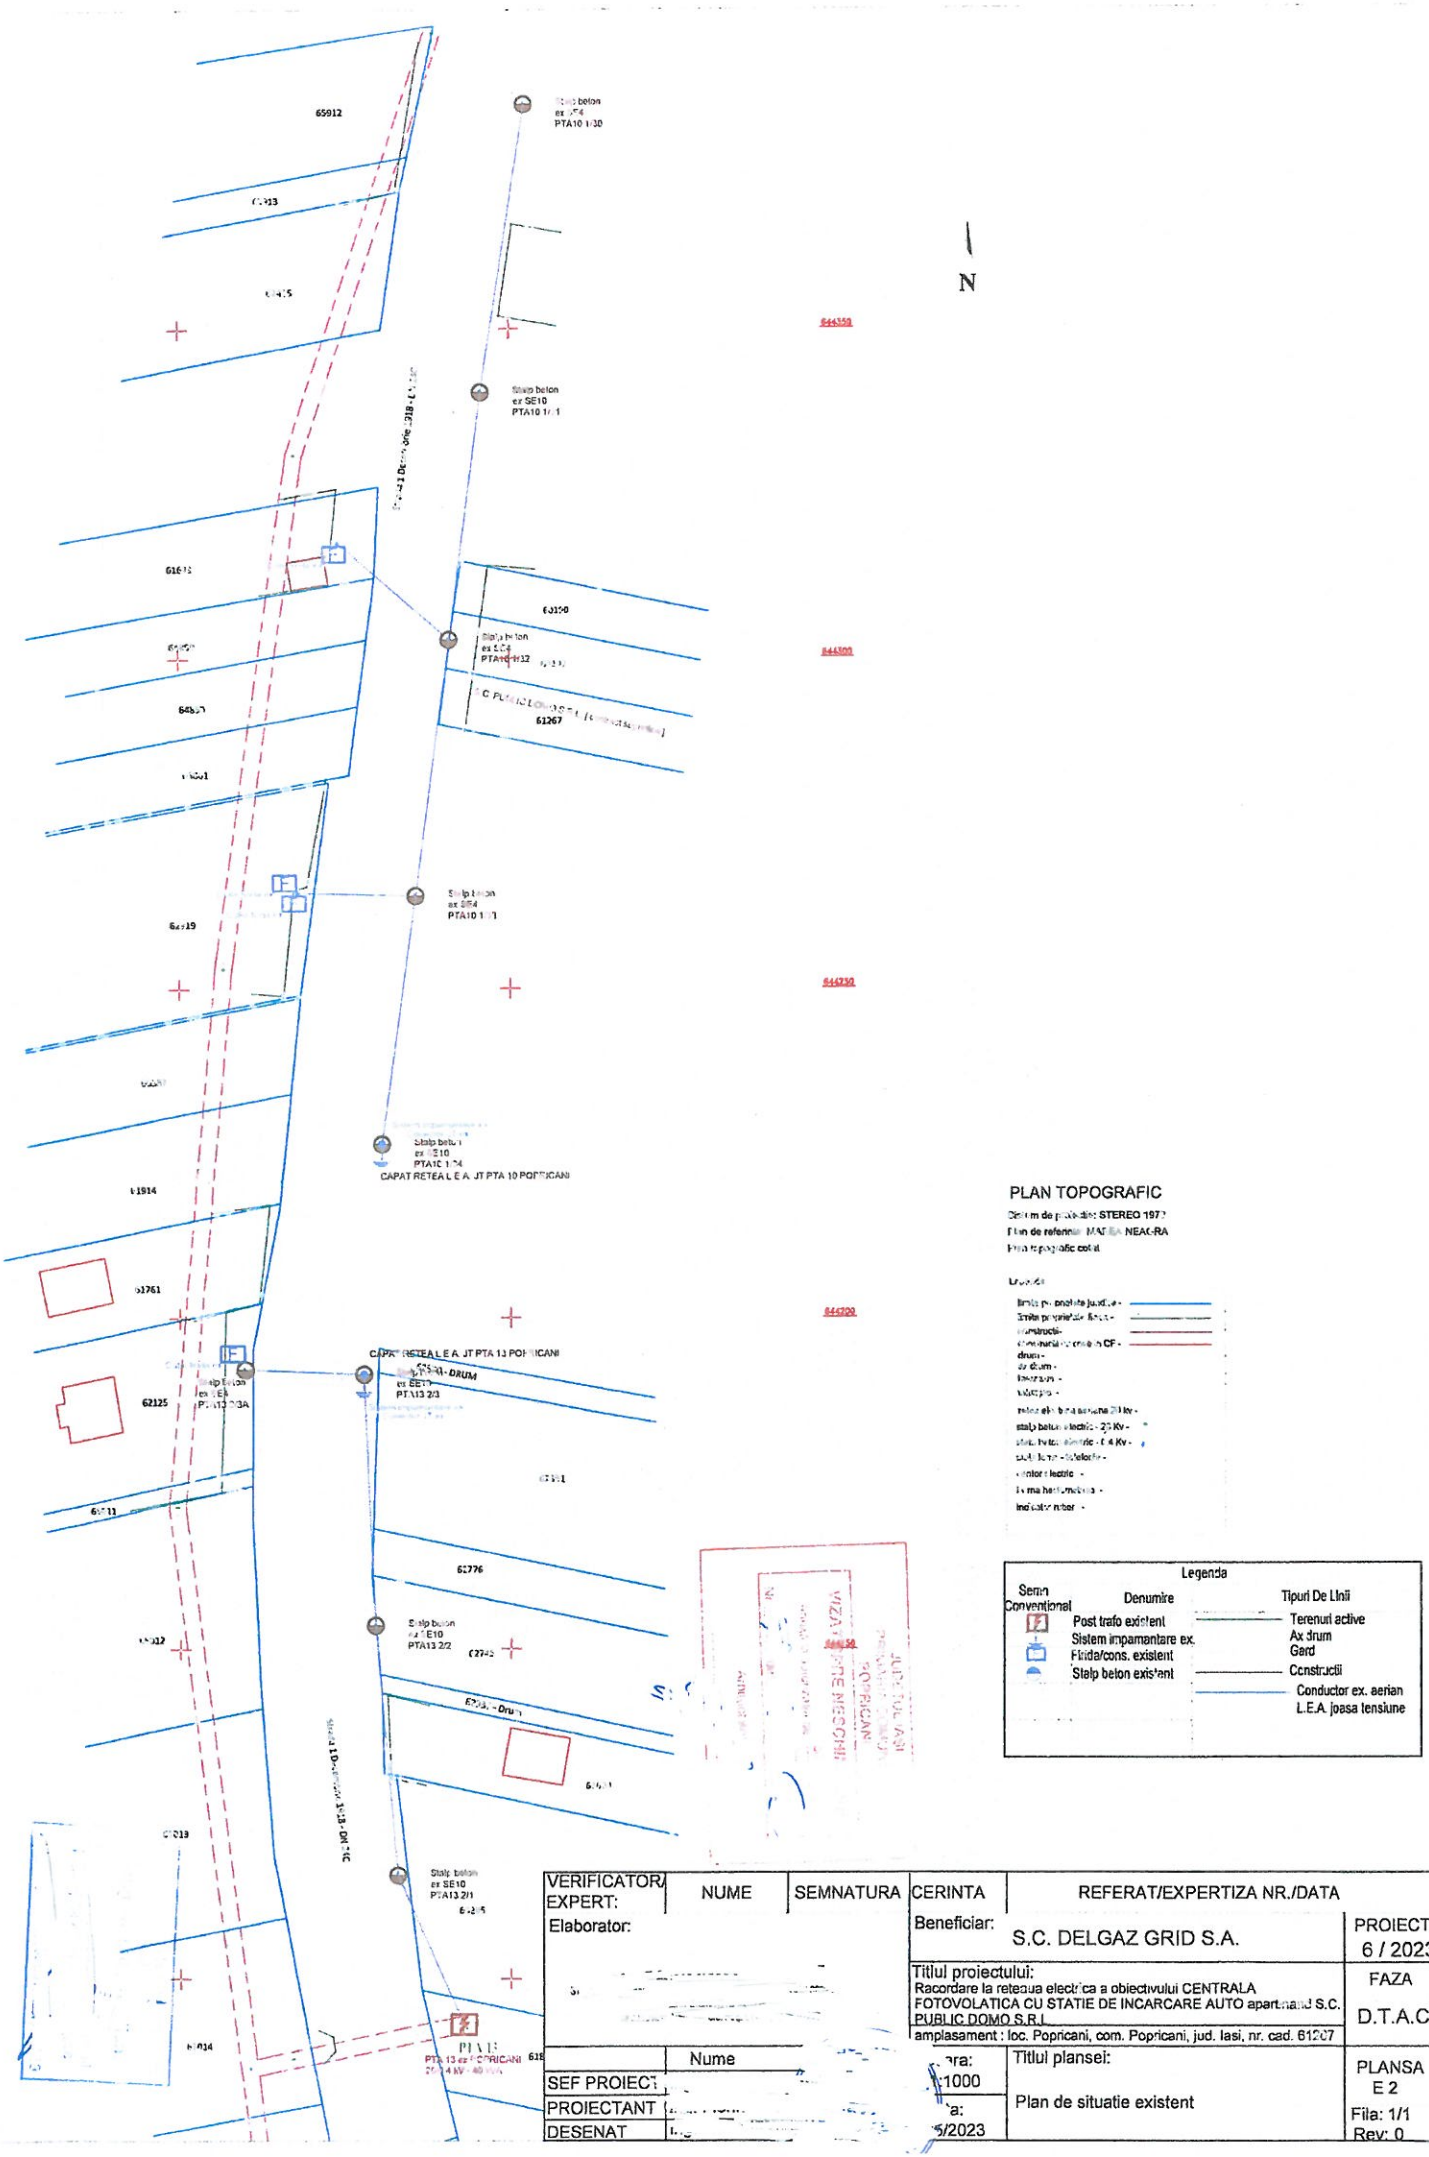

VERIFICATOR/ EXPERT:	NUME	SEMNATURA	CERINTA	REFERAT/EXPERTIZA NR./DATA	
Elaborator:			Beneficiar:	S.C. DELGAZ GRID S.A.	PROIECT 6 / 2023
			Titlul proiectului: Racordare la reteaua electrica a obiectivului CENTRALA FOTOVOLATICA CU STATIE DE INCARCARE AUTO apartinand S.C. PUBLIC DOMO S.R.L amplasament : loc. Popricani, com. Popricani, jud. Iasi, nr. cad. 61267		FAZA D.T.A.C.
	Nume		Titlul plansei: Plan de situatie existent		PLANSA E 2 Fila: 1/1 Rev: 0
SEF PROIECT					
PROIECTANT					
DESENAT					