


SEMNATURA	CERINTA	REFERAT/EXPERTIZA NR./DATA	
		Amplasamente studiate	
		Beneficiar: COMUNA POPRICANI	
		Titlu proiect: 10 din 13.02	Pr. nr.: 7/2023
		Realizare sistem de supraveghere vid în comuna POPRICANI, județul Iași	Faza:
		Titlu plansa: Plan de încadrare în	Plansa: E1.1

PROIECTANT	NUME	SEMNATURA	SCARA: 1:40000
DESENAT			DATA: 03.2023

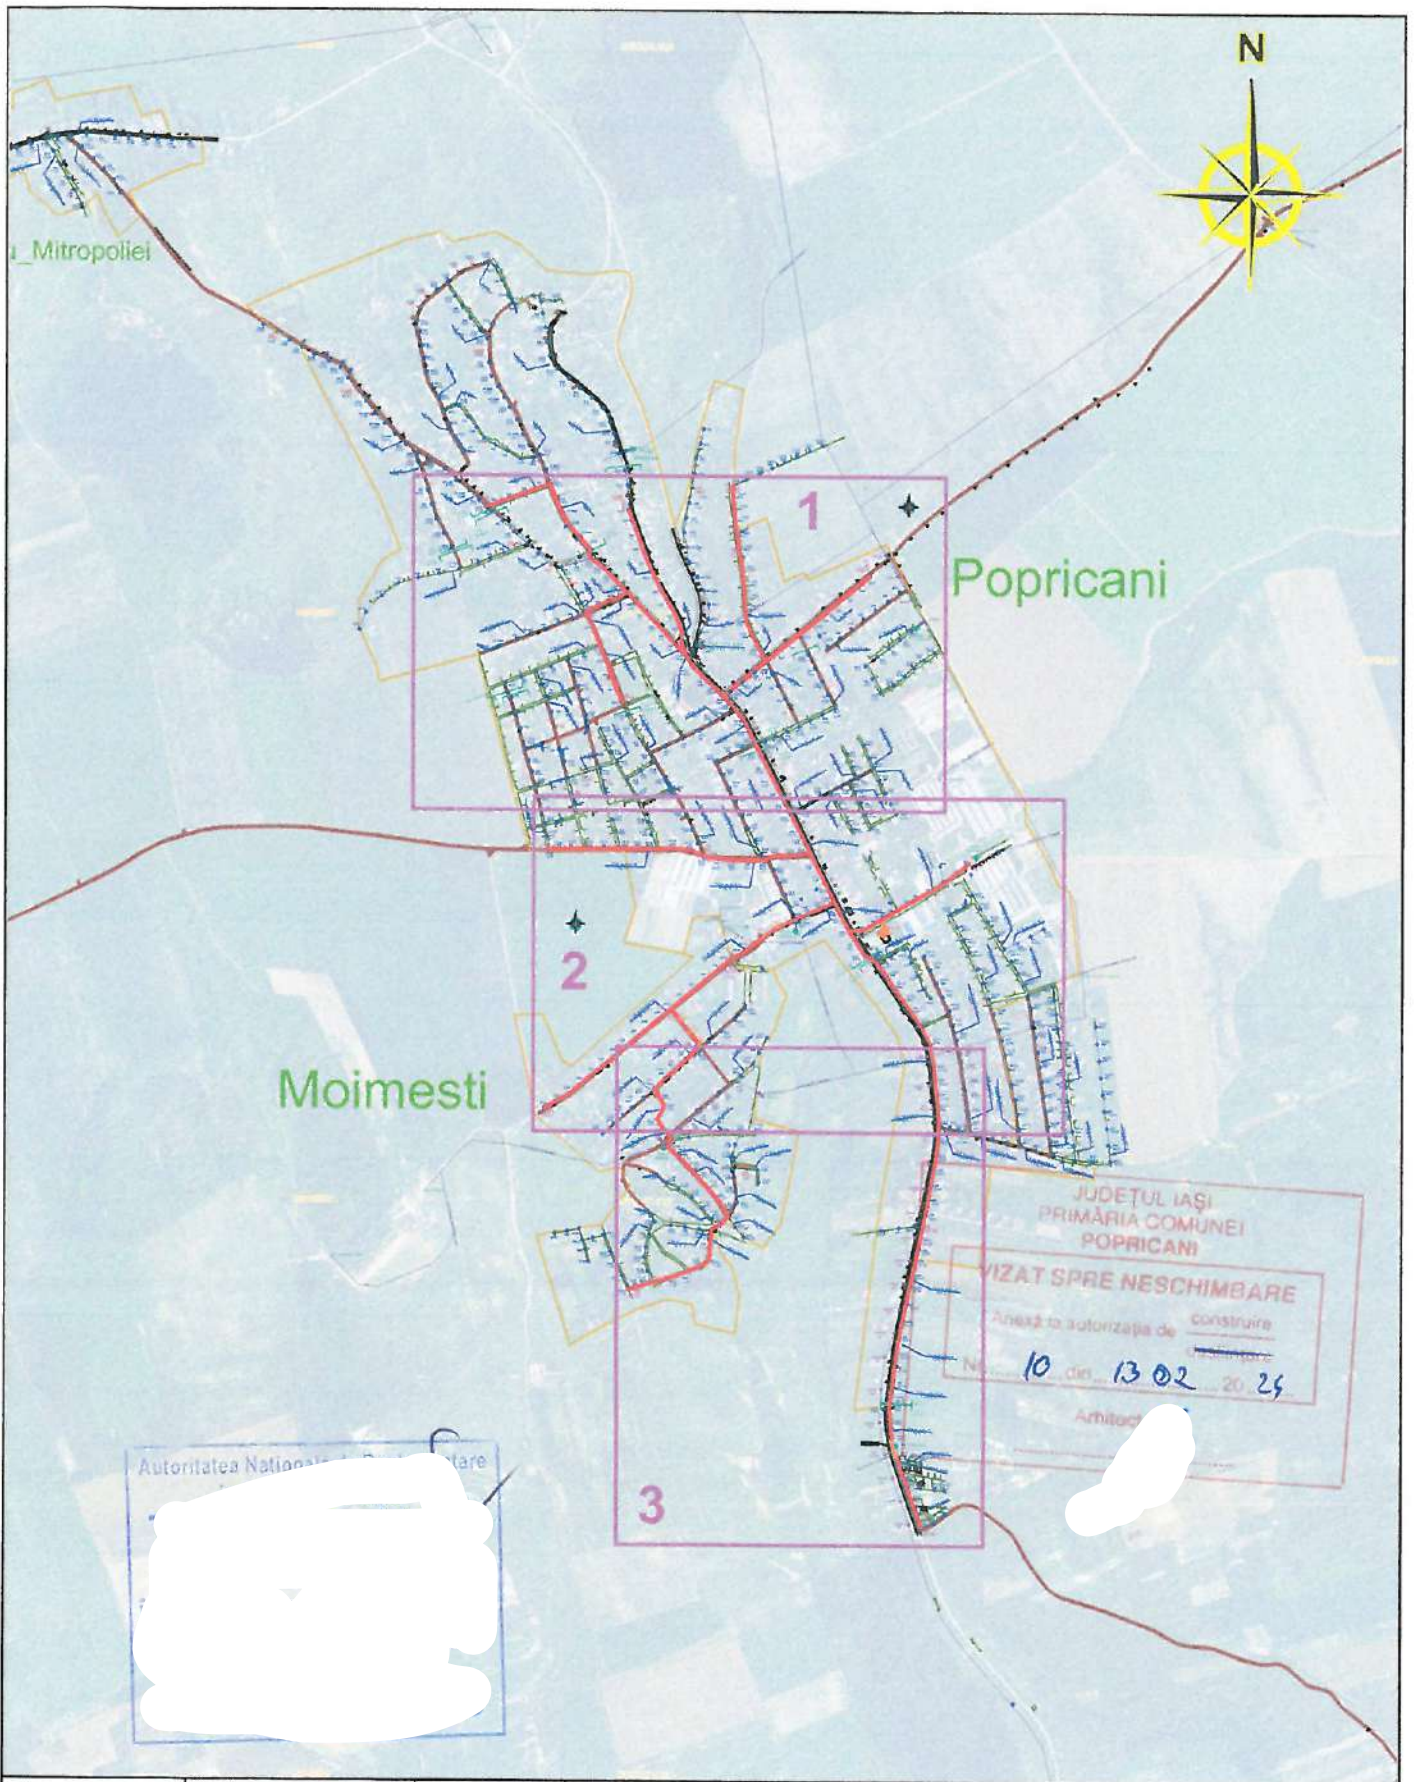

	NUME	SEMNAȚURA	CERINȚA	REFERAT/EXPERTIZA NR./DATA
VERIFICATOR/ EXPERT				
ELABORATOR:				Beneficiar: COMUNA POPRICANI
				Titlu proiect:
SPECIFICATIE	NUME	SEMNAȚURA	SCARA:	Realizare sistem de supraveghere video în comuna POPRICANI, județul Iași
SEF PROIECT			1:40000	
PROIECTAT			DATA:	
DESENAT			03.2023	
				Titlu planșă: Plan asamblare planșe
				Plansa: E1.2