


691100

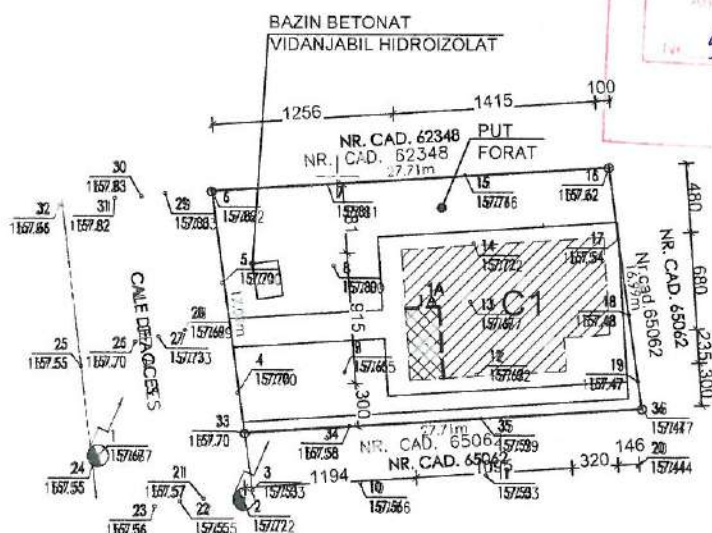

645150

64515

INVENTARE DE COORDONATE		
Sistem de proiectie stereo 70		
Nr.pct	x	y
6	691091.285	645148.984
16	691118.943	645150.69
36	691121.202	645133.84
33	691093.547	645148.984

C1 - CONSTRUCTIE PROPUSA
 LOCUINTA S+P
 A₀ = 121.95mp
 Acc = 134.39mp
 Steren = 470mp
 POT = 25.94%
 CUT = 0.26

645100



Prezentul document receptionat este valabil în procesul verbal de receptie nr.....5207/2

RUSU


Digitally signed by RUSU MARIUS

Dumitru-Daniel
DascaluSemnat dig.
Daniel Dascalu

Venicator/Expert	Nume	Semnatura	Referat/Expertiza nr./Data		
				Beneficiar: A	
				Proiect nr. 167/21	
Specificatie	Nume	Semnatura	Data	Construire locuinta (LUCRARI EXECUTATE) racord electri, fosa si imprejmuire si imprejmuire	
Sef proiect			XI.2021		
Proiectat			Scara: 1:500		
Intocmit				PLAN DE SITUATIE	Faza DTAC Plansa nr.A1


FATADA LATERALA STANGA

Scara 1:100

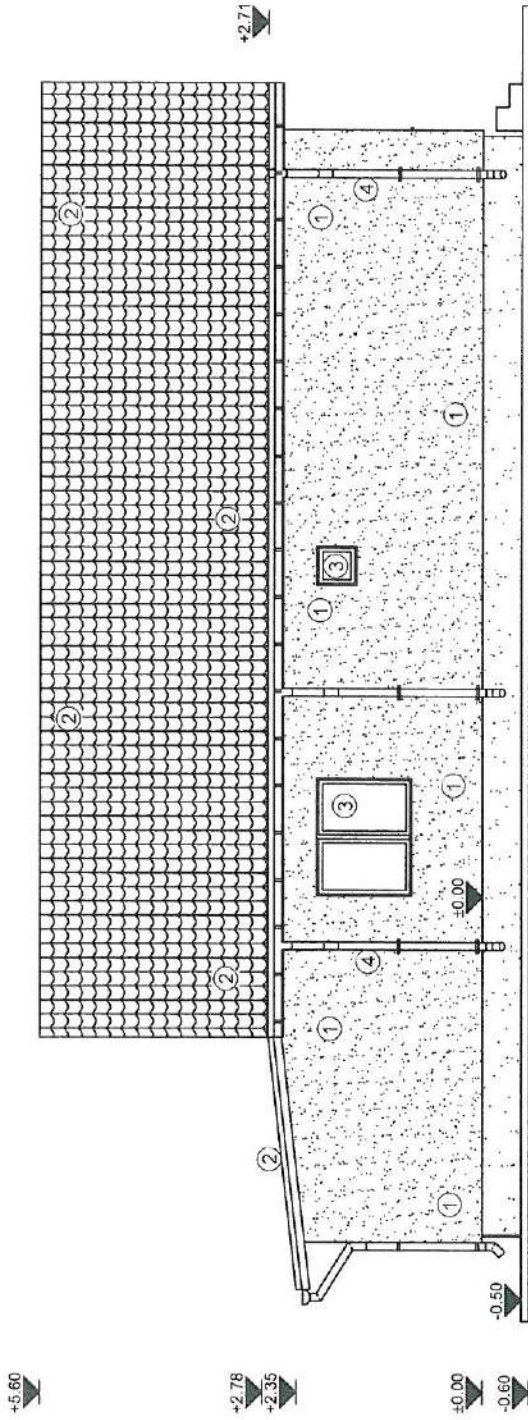

LEGENDA:


- ① TENCUIALA SCLIVISITA GRI
- ② TABLA PROFILATA MARO
- ③ TAMPLARIE PVC (textura gri antracit)
- ④ JGHEABURI SI BURLANE TABLA MARO

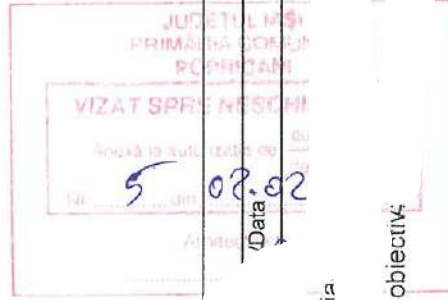

Verificator/Expert	Nume	Semnatura	Referat/E	Data
				02.02.21
Beneficia				
Adresa obiectiv:				
Construire locuinta (LUCRARI EXECUTATE) racord electri, fosa si imprejmuire				
FATA LATERALA STANGA				
Proiect nr.167/21				
Faza DTAC				
Plansa nr.A7				
Specificatie	Nume	Semnatura	Data	
Sef proiect			XI 2021	
Proiectat				
Intocmit				
			Scara	
			1:100	

FATADA LATERALA DREAPTA

Scara 1:100

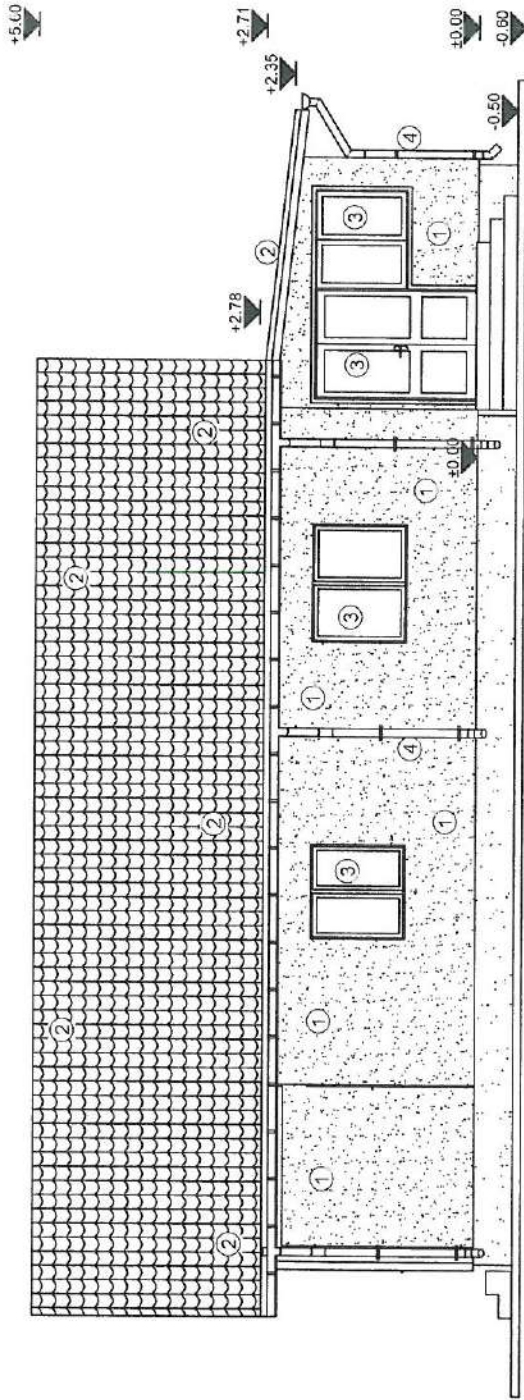

LEGENDA:

- ① TENCUIALA SCLIVISITA GRI
- ② TABLA PROFILATA MARO
- ③ TAMPLARIE PVC (textura gri antracit)
- ④ JGHEABURI SI BURLANE TABLA MARO



Verificator/Expert	Nume	Semnatura	Refe

Ben.	Adresa obiectivului

Specificatie	Nume	Semnatura	Data
Sef proiect			XI.2021
Proiectat			
Intocmit			

Proiect nr. 167/21

Faza DTAC

Planşa nr. A8

Construire locuinta (LUCRARI EXECUTATE)

racord electri, fosa si imprejmuire si imprejmuire

FATADA LATERALA DREAPTA