


PLAN DE SITUATIE

scara 1:200

693900

SITUATIA EXISTENTA SI PROPUSA			
INDICI PROPU SI	U.M.	Val.	
Aterren	mp	1.200,00	
Ac C1 (LOCUINTA) existenta	mp	109,00	
Ad C1 (LOCUINTA) existenta	mp	218,00	
Ac C2=Ad C2 (CABINET VET) existenta	mp	86,40	
Ac C3 (ANEXA) propusa	mp	51,52	
Ad C3 (ANEXA)	mp	74,76	
Au C3 (ANEXA)	mp	56,80	
Ac TOTALA	mp	245,92	
AD TOTALA	mp	378,16	
POT propus	%	20,49%	
CUT propus	mp/mp	0,32	
VOLUM UTIL C3	mc	135,72	

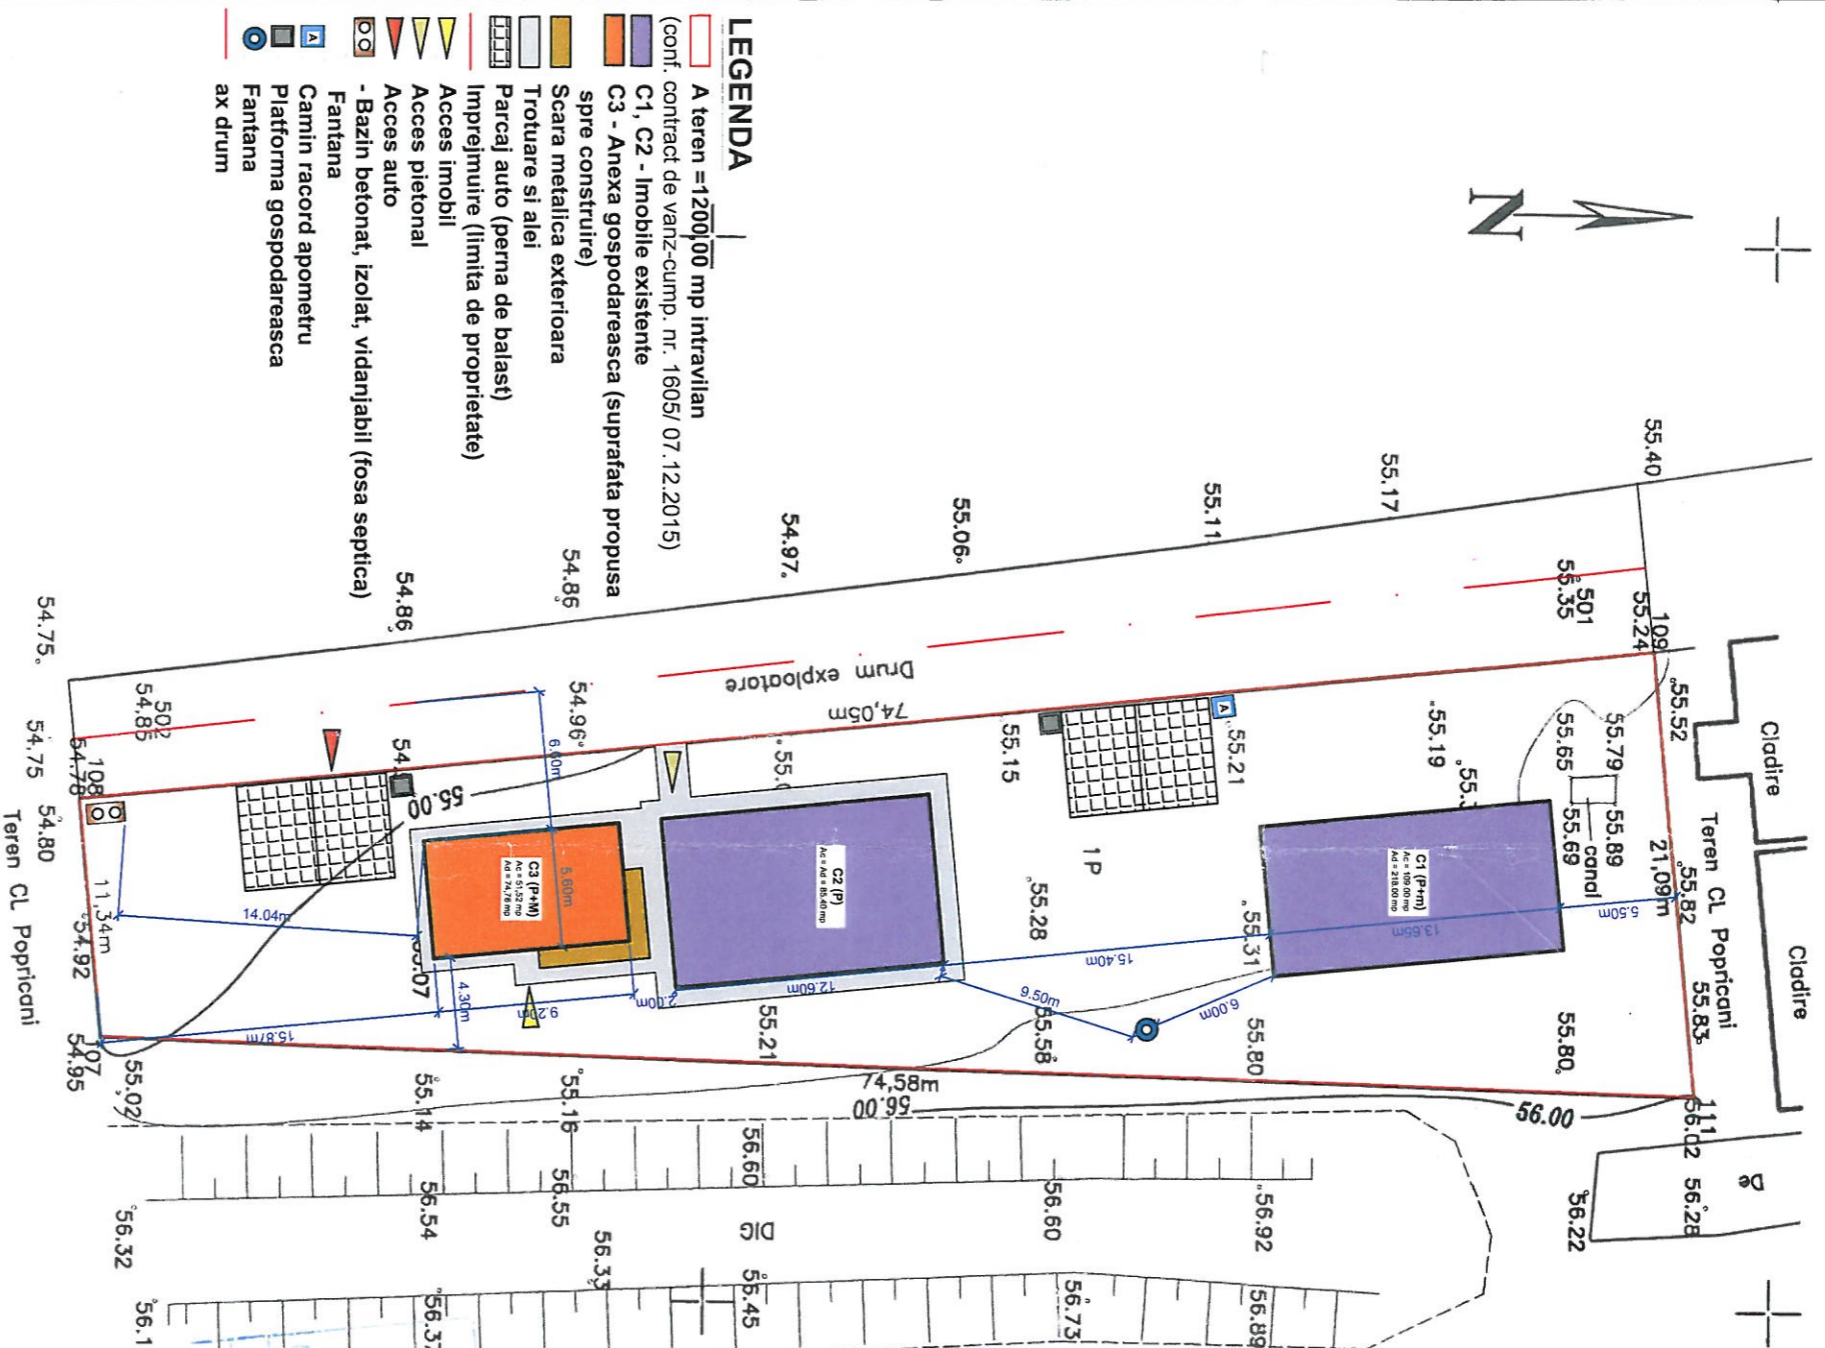

Planul se va utiliza doar in scopul solicitat respectiv pentru construire locuinta, anexa gospodareasca, imprejmuire, fosa, fantana si racord electric si va fi insotit de procesul verbal de receptie nr.

20/1/2024

Autorizatia		Numele	
Actiunea	VERIFICATOR/EXPERT	NUME:	SEMNATURA:
Masurat			
Redactat			
Contr. Stas			
Verificat			
Aprobat			

SPECIFICATIE:	NUME:	SEMNATURA:	DATA:
SEF PROIECT	I		1:100
PROIECTANT	C		024
DESENAT	Ing. L.		

Titlu proiect:	Beneficiar:
CONSTRUIRE ANEXA GOSPODAREASCA	
Amplasament:	
Sd Carlig, str. Stancutei nr. 1, Com. Popicani, jud. Iasi	
N.C. 61168, C.F. 61168	
Titlu diensol:	
PLAN DE SITUATIE	

Faza:	Proiect nr.:
D.T.A.C.	02 / 2024
Planosa nr.:	
A.01	

JUDETUL IASI
PRIMARIA COMUNEI POPRICANI
VIZAT SPRE NESCHIMBARE
Anexa autorizata de constructii

A.N.C.P.L.
CADASTRU MOBILIARA
VERIFICAT SI RECEPT

Oficiul de Cadastru si Publicitate Imobiliara
IASI
ELENA CRISTINA

ORDINUL ARHITECTILOR DIN ROMANIA